


# Anexo n.º 8A/D

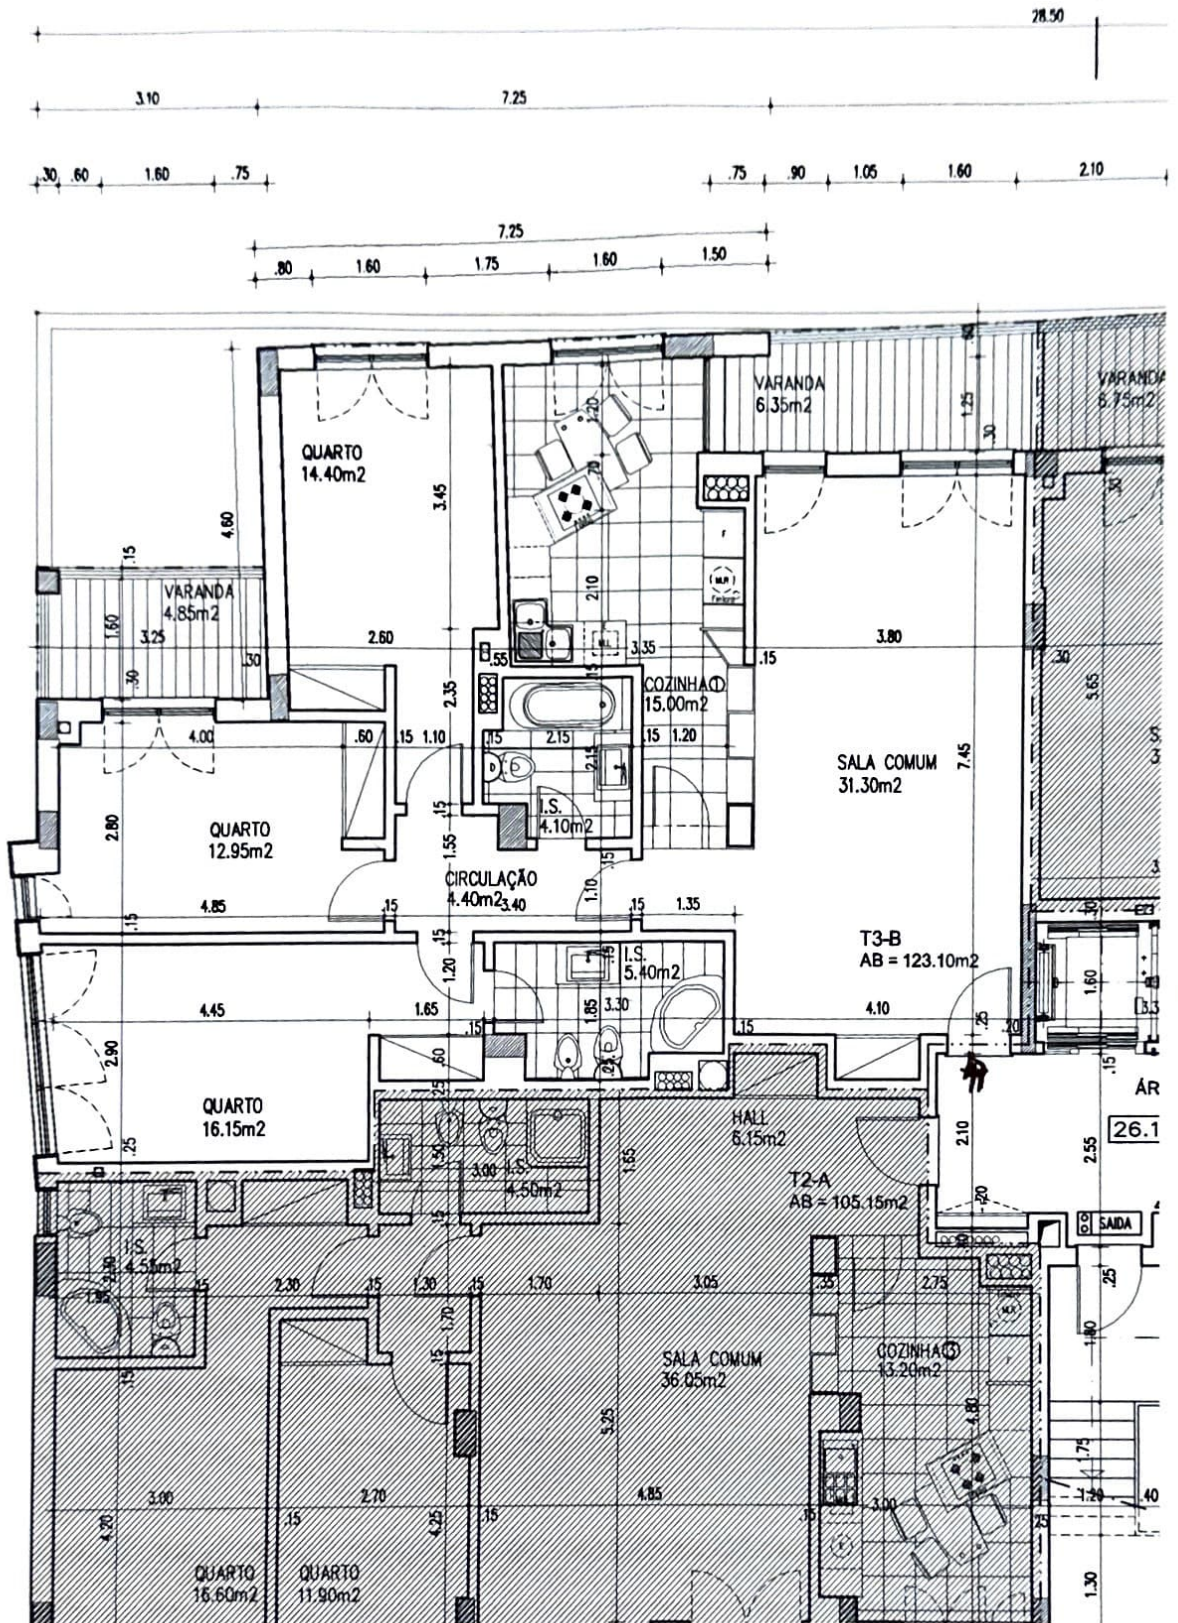

**EFC** Arquitectura  
Planeamento e Gestão Urbanística, Lda.

Arquitetos: Arsenio Espinosa  
Alfaro Garcia  
Miguel Simas  
Paula Jorge

E.N. 10, Edifício Prata - Bloco 4, Piso 2  
2615 Alverca do Ribatejo  
Tel: (01) 958 88 59 Fax: 957 61 01

Requerente:

VERDIBEIRA, LDA.

Local:

Malvarosa Parque - Lote 33

Obras:

EDIFÍCIO DE HABITAÇÃO COLECTIVA / A. ECONÓMICAS

Fase:

TELAS FINAIS

Designação:

PLANTA DO PISO 1 - FRACÇÃO B

Registo:

Desenho:

O Técnico:

Data: JUL. 2006


Escala: 1/100

Folha

05

G:\2003\2003\_20 MALVAROSAS\TITULAS\TECHNICAS\LOTE 33\Anexo 9 AGUA FT LT11.dwg, PLOT: 1, 05/07/2006 8:49:25  
 Este desenho é propriedade exclusiva do PROJECTO e não pode ser reproduzido, divulgado ou fotocopiado sem autorização expressa.

1  
2  
3  
4

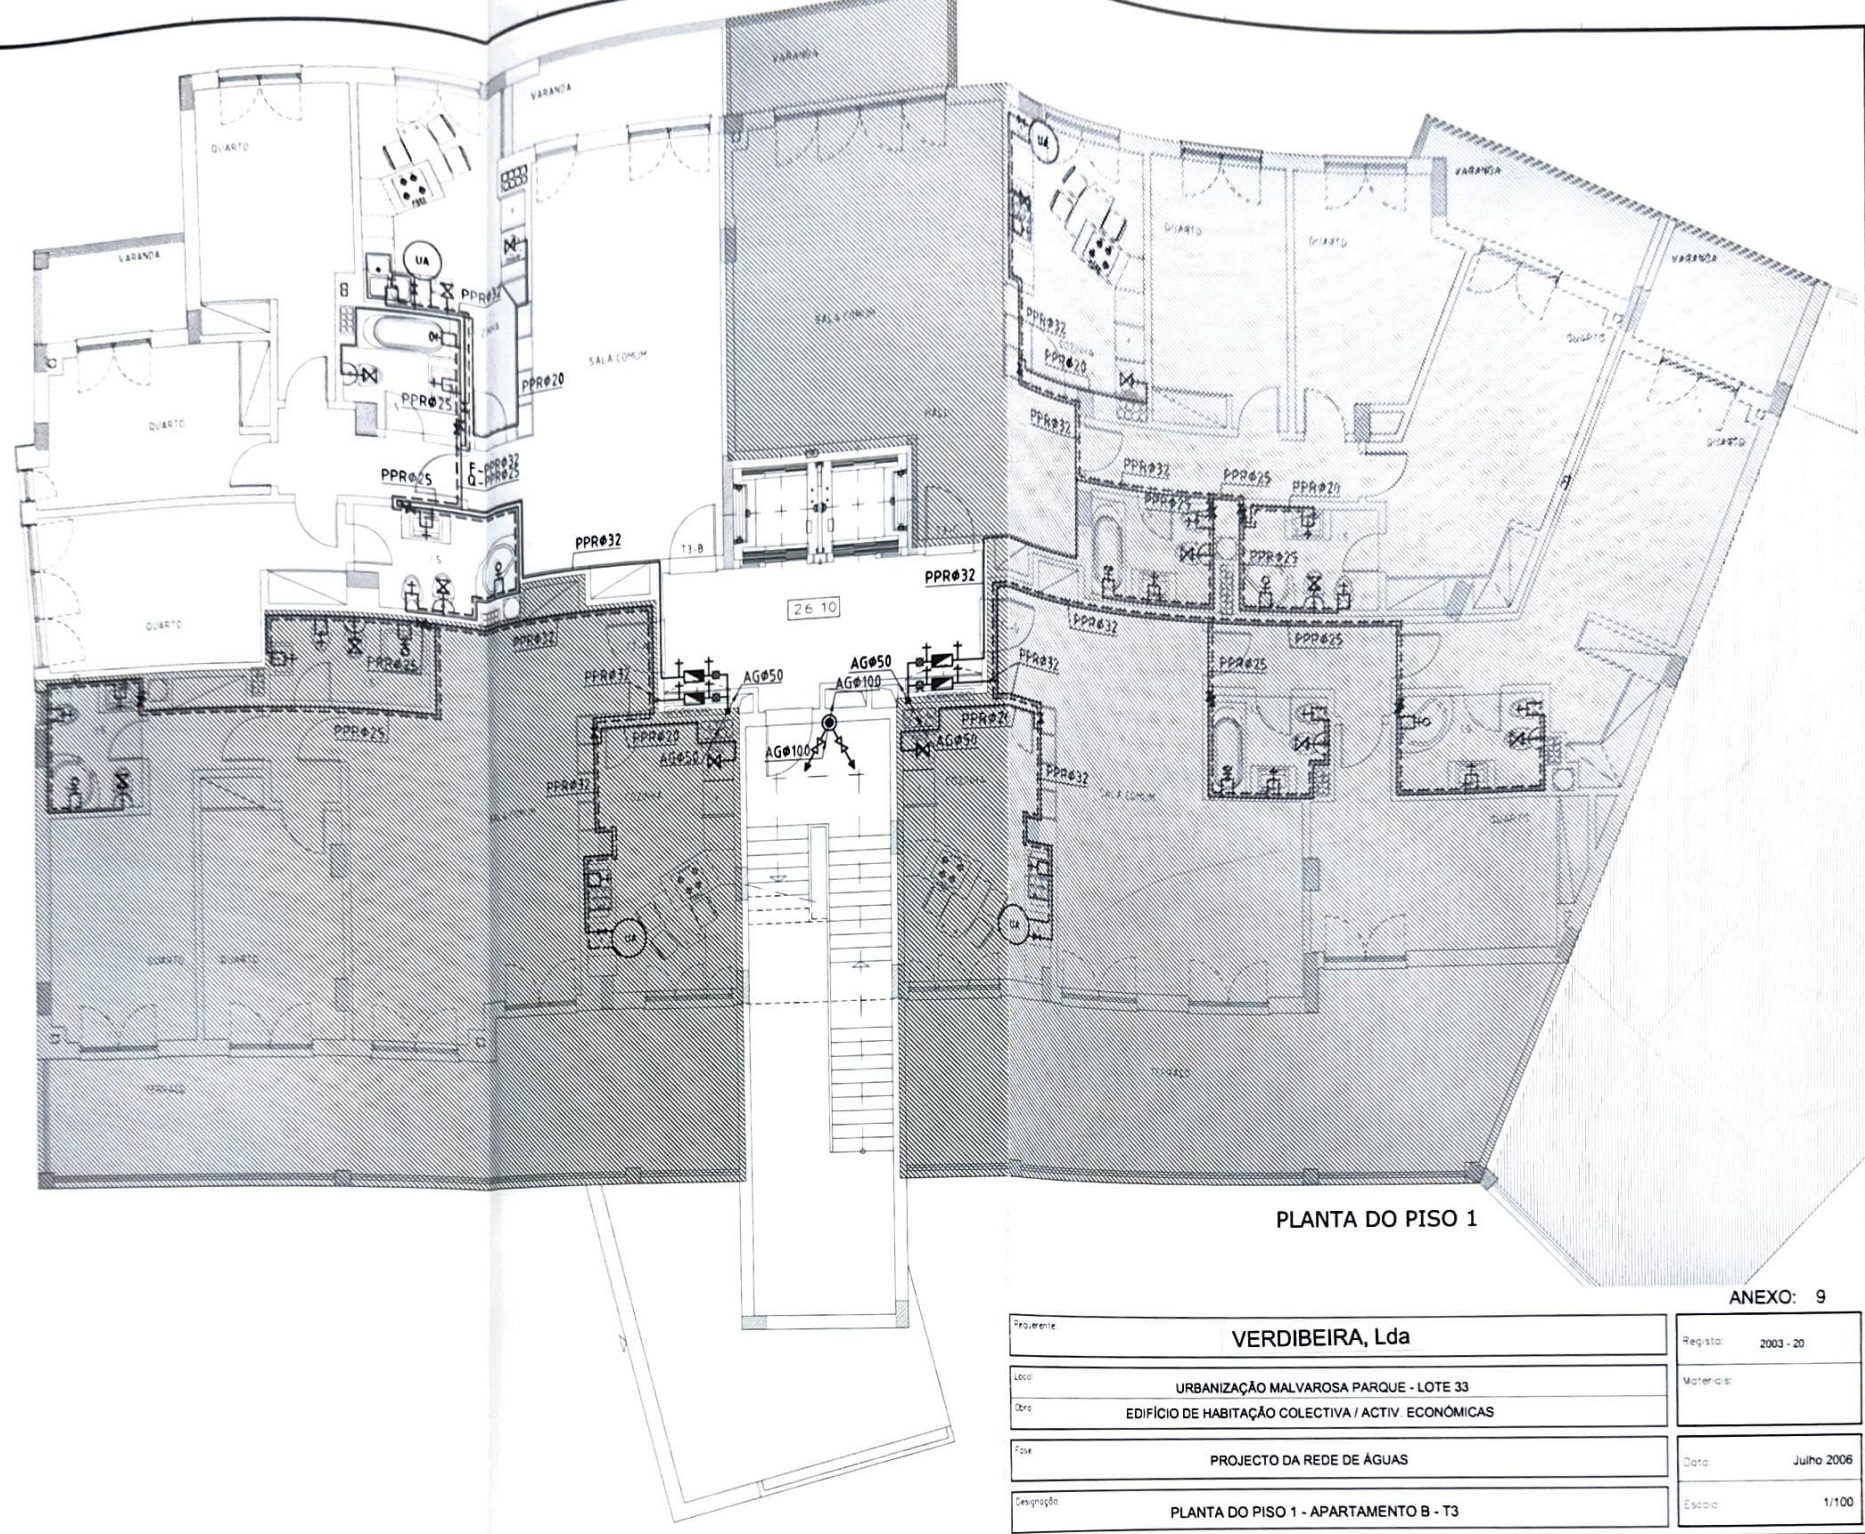

PLANTA DO PISO 1

ANEXO: 9

Requerente:	<b>VERDIBEIRA, Lda</b>	Registo:	2003 - 20
Local:	URBANIZAÇÃO MALVAROSA PARQUE - LOTE 33	Materiais:	
Obras:	EDIFÍCIO DE HABITAÇÃO COLECTIVA / ACTIV. ECONÓMICAS	Data:	Julho 2006
Fase:	PROJECTO DA REDE DE ÁGUAS	Escala:	1/100
Designação:	PLANTA DO PISO 1 - APARTAMENTO B - T3		