


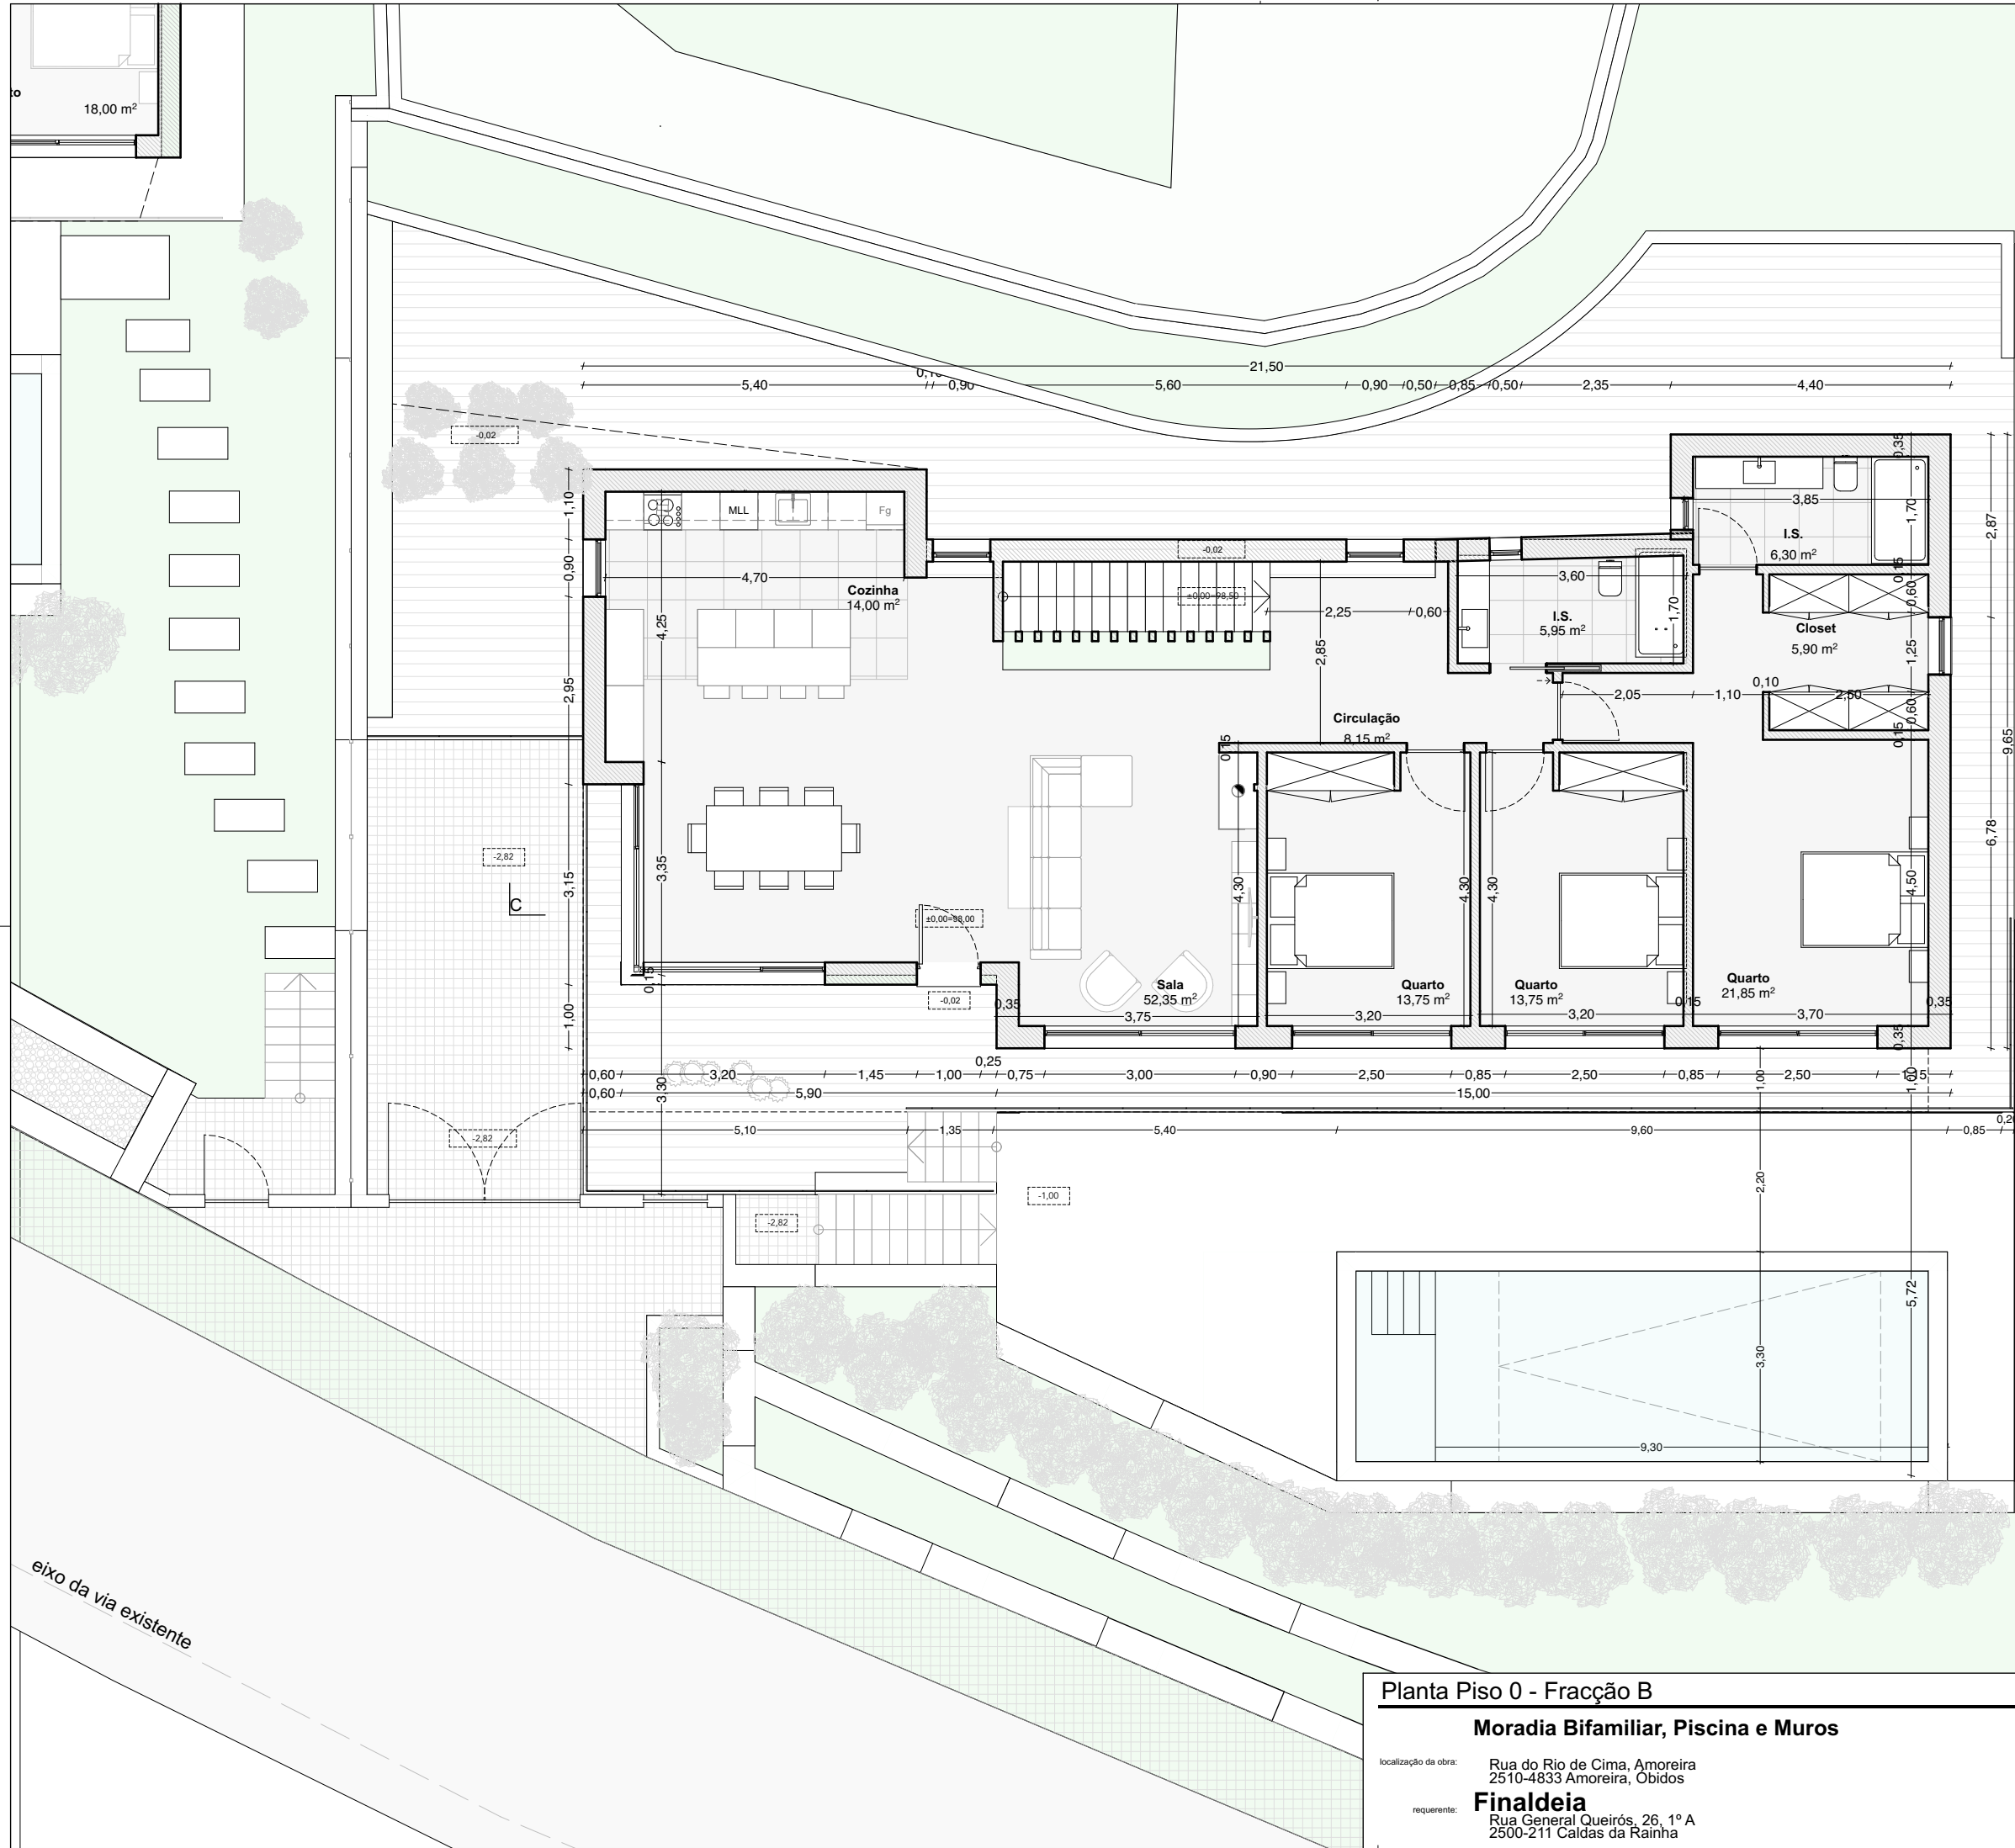

eixo da via existente

Planta Piso 0 - Fracção B
Moradia Bifamiliar, Piscina e Muros

localização da obra: Rua do Rio de Cima, Amoreira
2510-4833 Amoreira, Obidos

requerente: **Finaldeia**
Rua General Queirós, 26, 1º A
2500-211 Caldas da Rainha