

2. Sotão (CC) 1:50

CLIENTE: Rui Franco

1:50

OBRA: Remodelação


**Sotão (CC)**

LOCAL: Peniche


Agosto 2025

Estudo Prévio

**3**

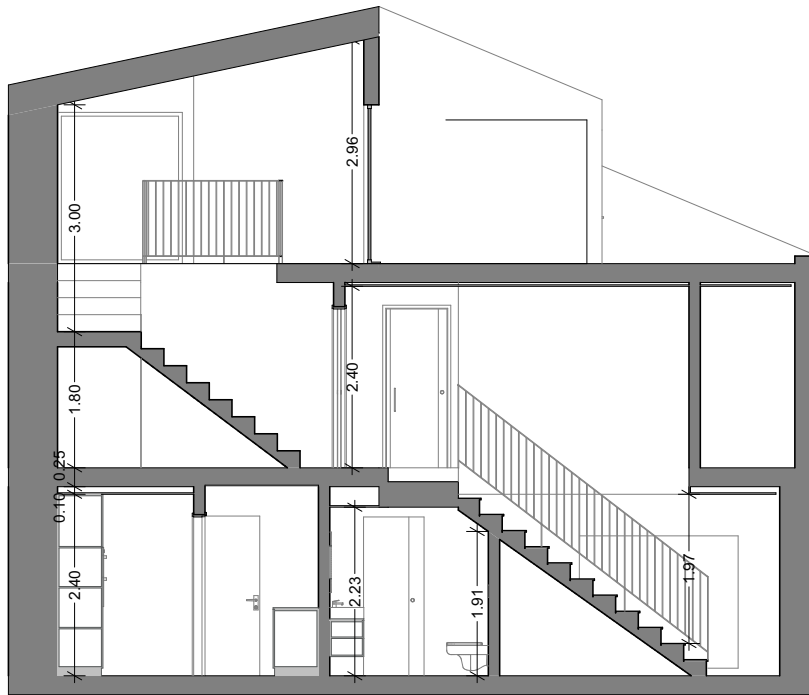

C-01 Corte 1:100

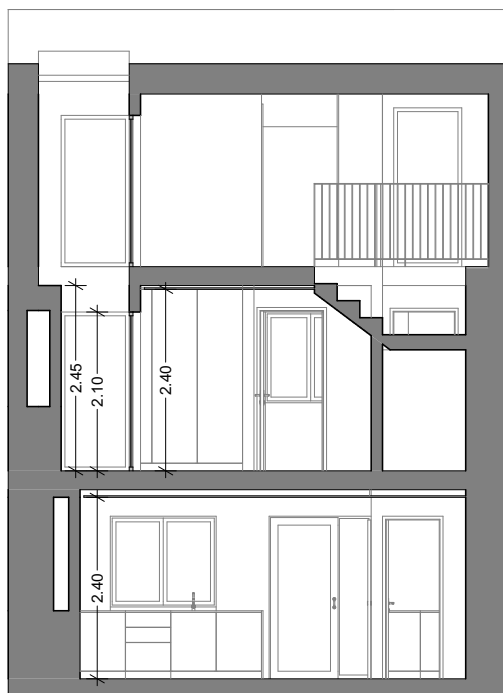

C-02 Corte 1:100

CLIENTE: Rui Franco

OBRA: Remodelação

LOCAL: Peniche


1:100

Cortes

Agosto 2025

Estudo Prévio

7

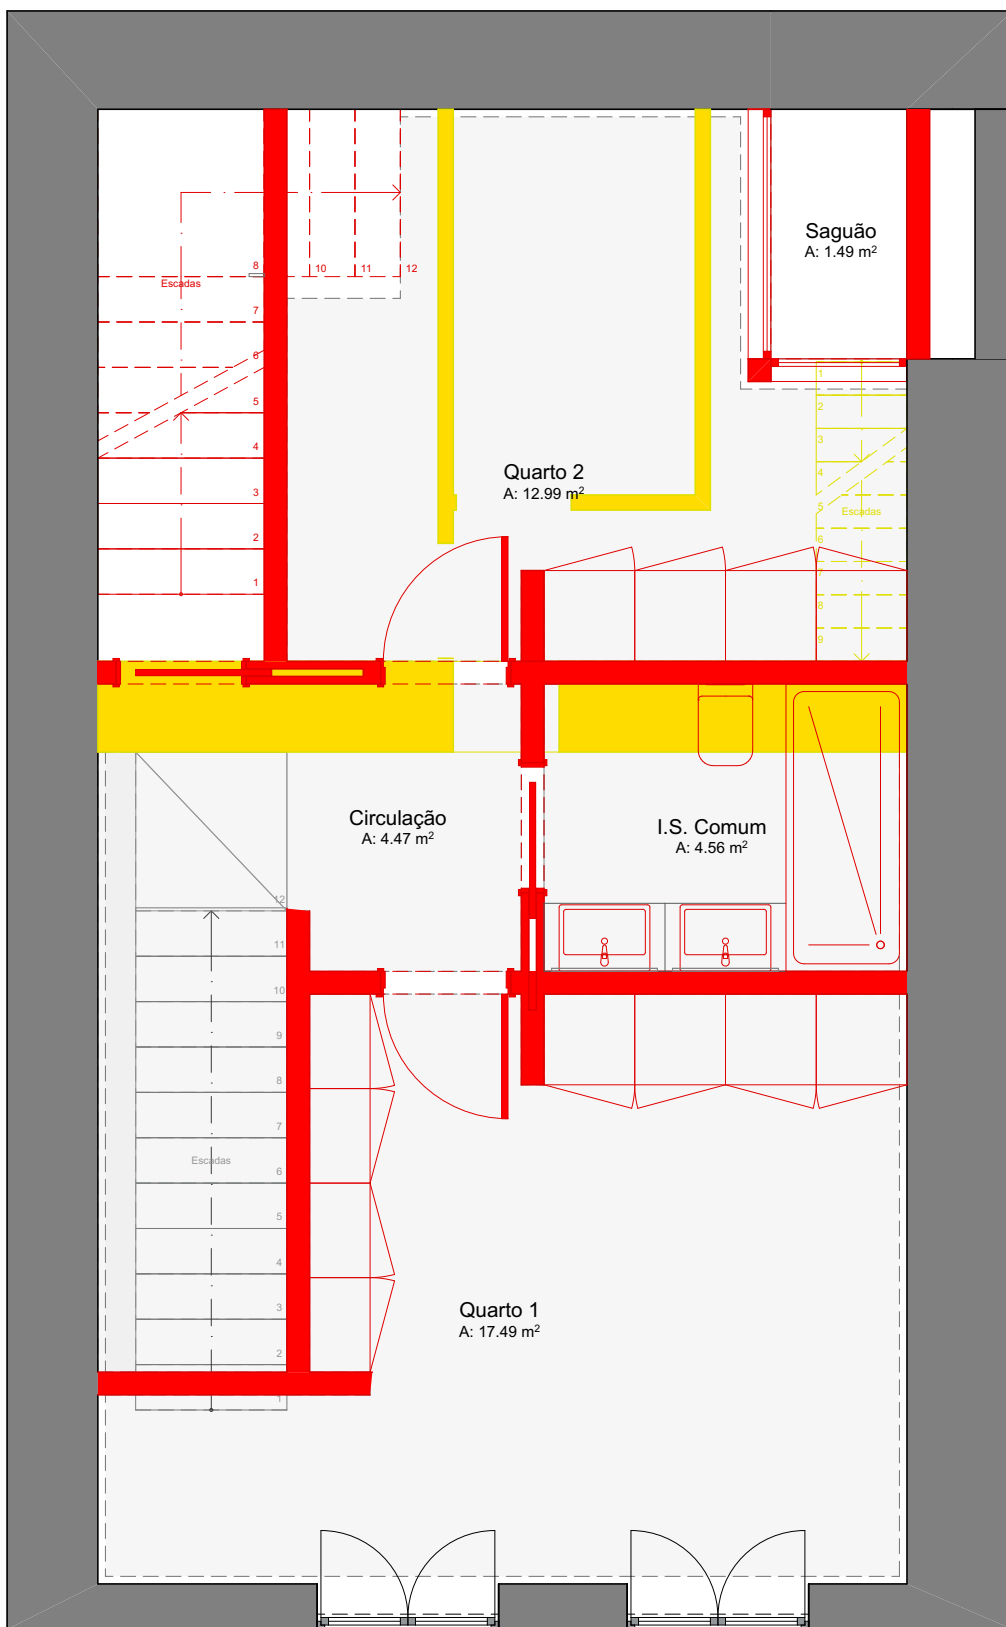

1. Piso 1 (CC) 1:50

CLIENTE: Rui Franco

1:50

OBRA: Remodelação


**Piso 1 (CC)**

LOCAL: Peniche

Agosto 2025

Estudo Prévio

**2**

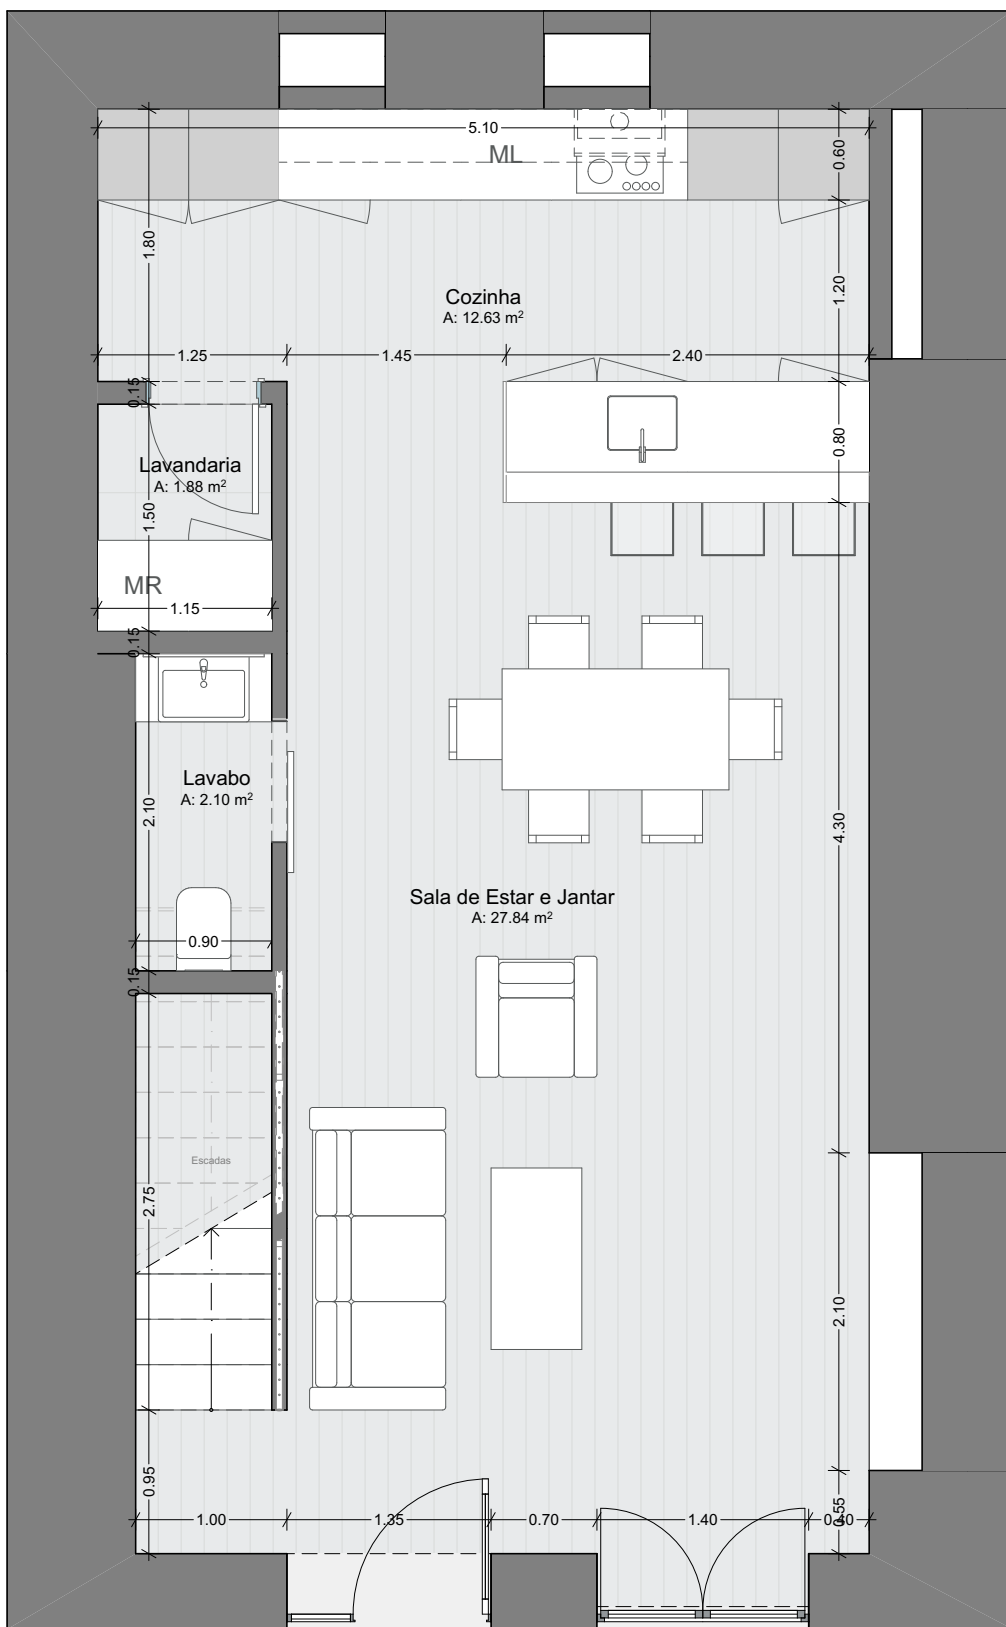

0. Piso 0 1:50

CLIENTE: Rui Franco

1:50

OBRA: Remodelação


Piso 0

LOCAL: Peniche

Agosto 2025

Estudo Prévio

4

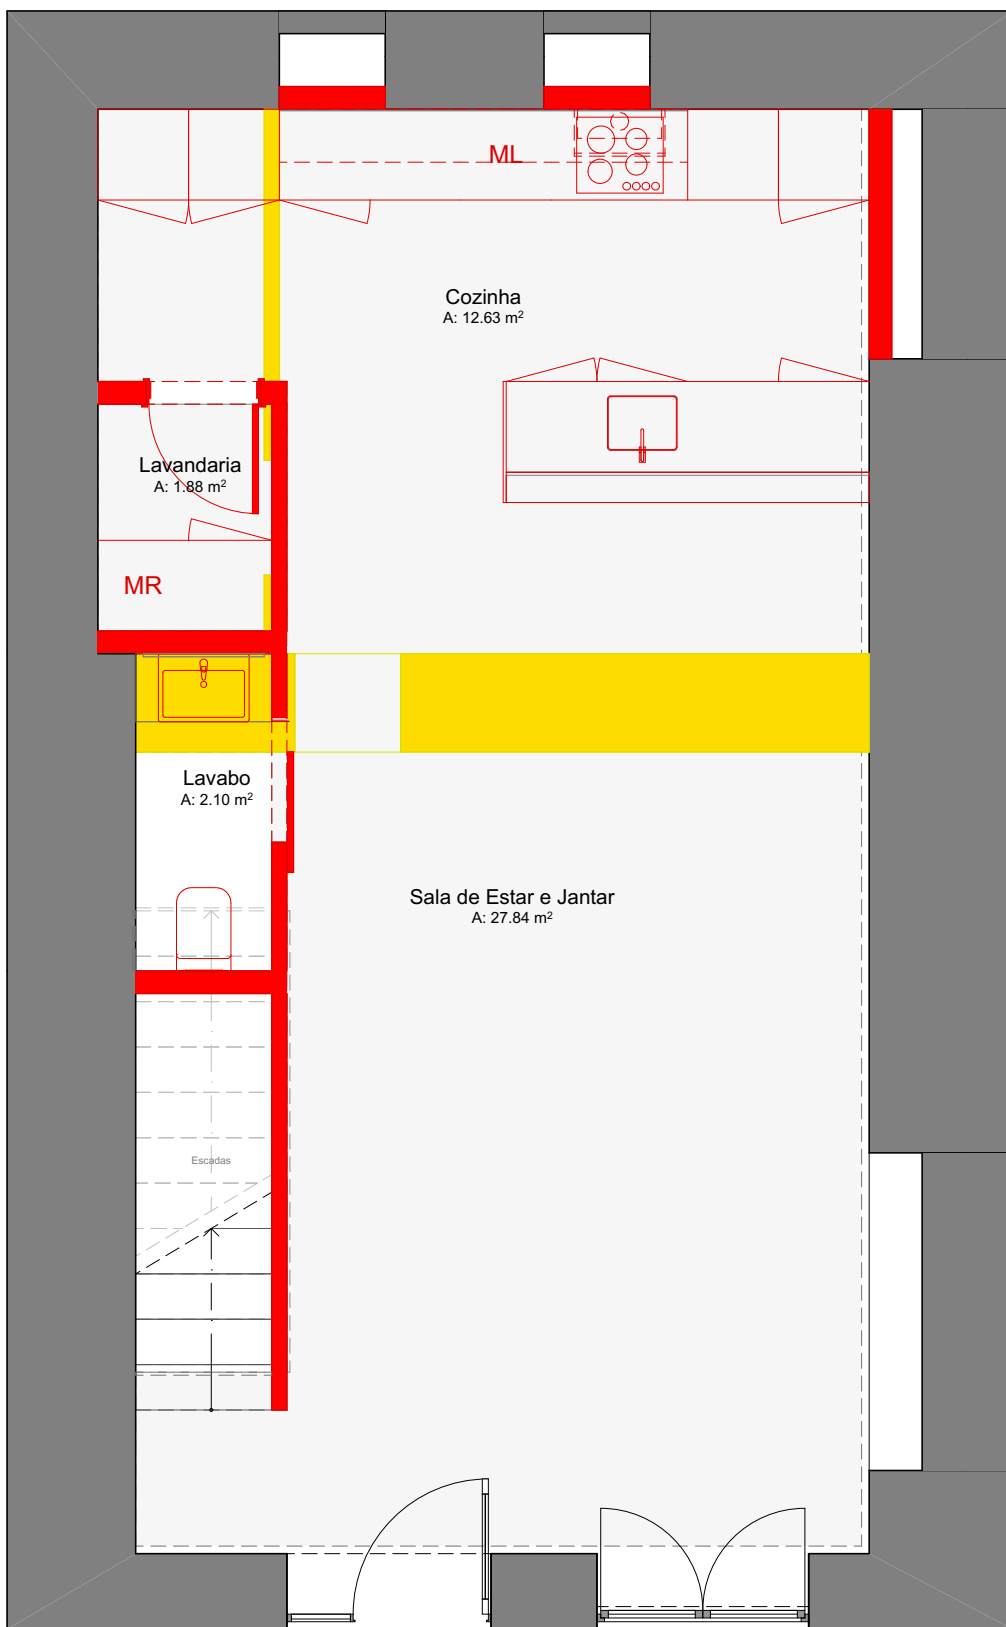

0. Piso 0 (CC) 1:50

CLIENTE: Rui Franco

1:50

OBRA: Remodelação


**Piso 0 (CC)**

LOCAL: Peniche

Agosto 2025

Estudo Prévio

1

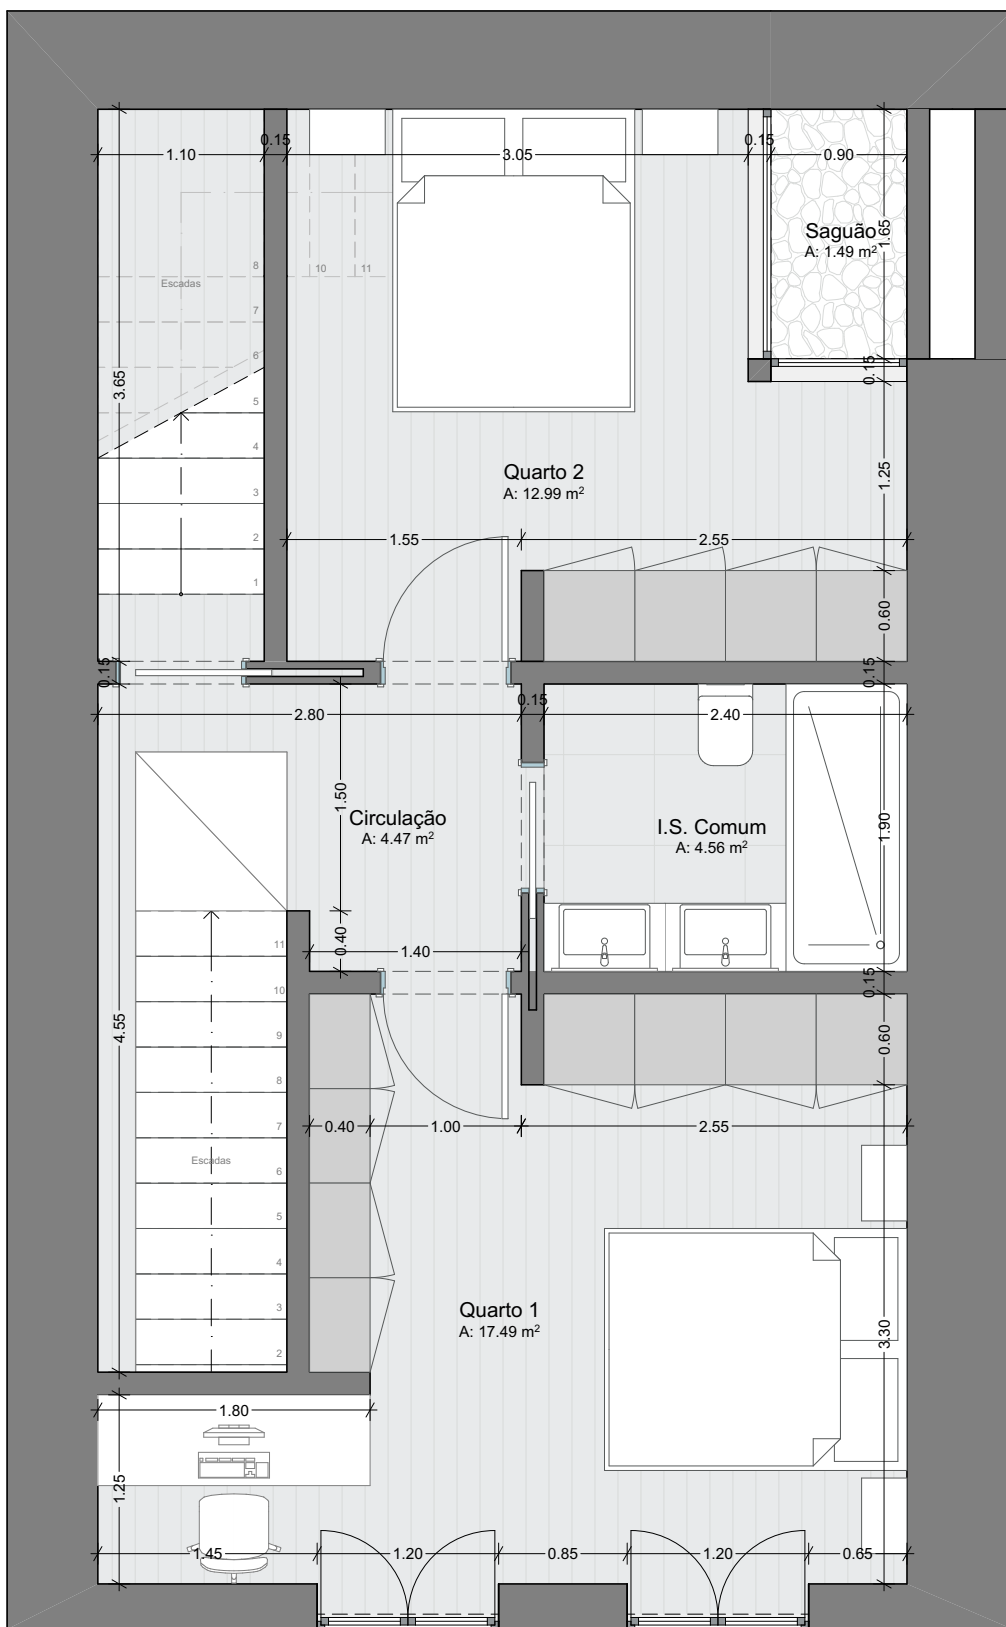

1. Piso 1 1:50

CLIENTE: Rui Franco

1:50

OBRA: Remodelação


**Piso 1**

LOCAL: Peniche

Agosto 2025

Estudo Prévio

**5**

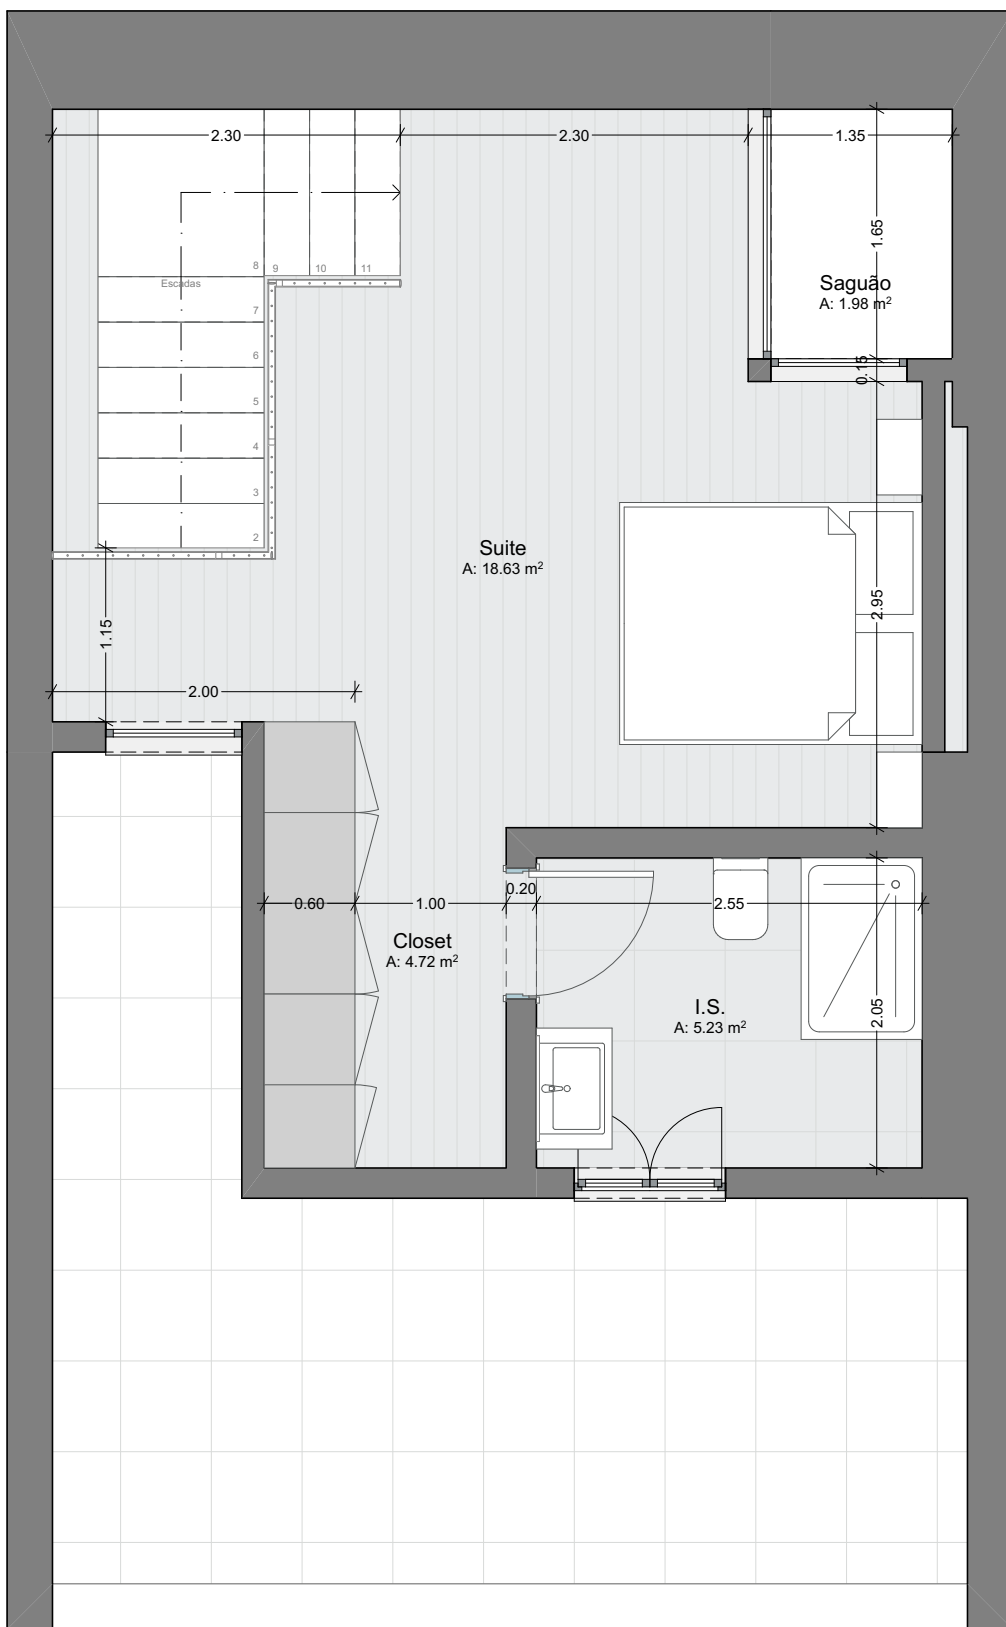

2. Sotão 1:50

CLIENTE: Rui Franco

1:50

OBRA: Remodelação

**Sotão**

LOCAL: Peniche

Agosto 2025

Estudo Prévio

6