



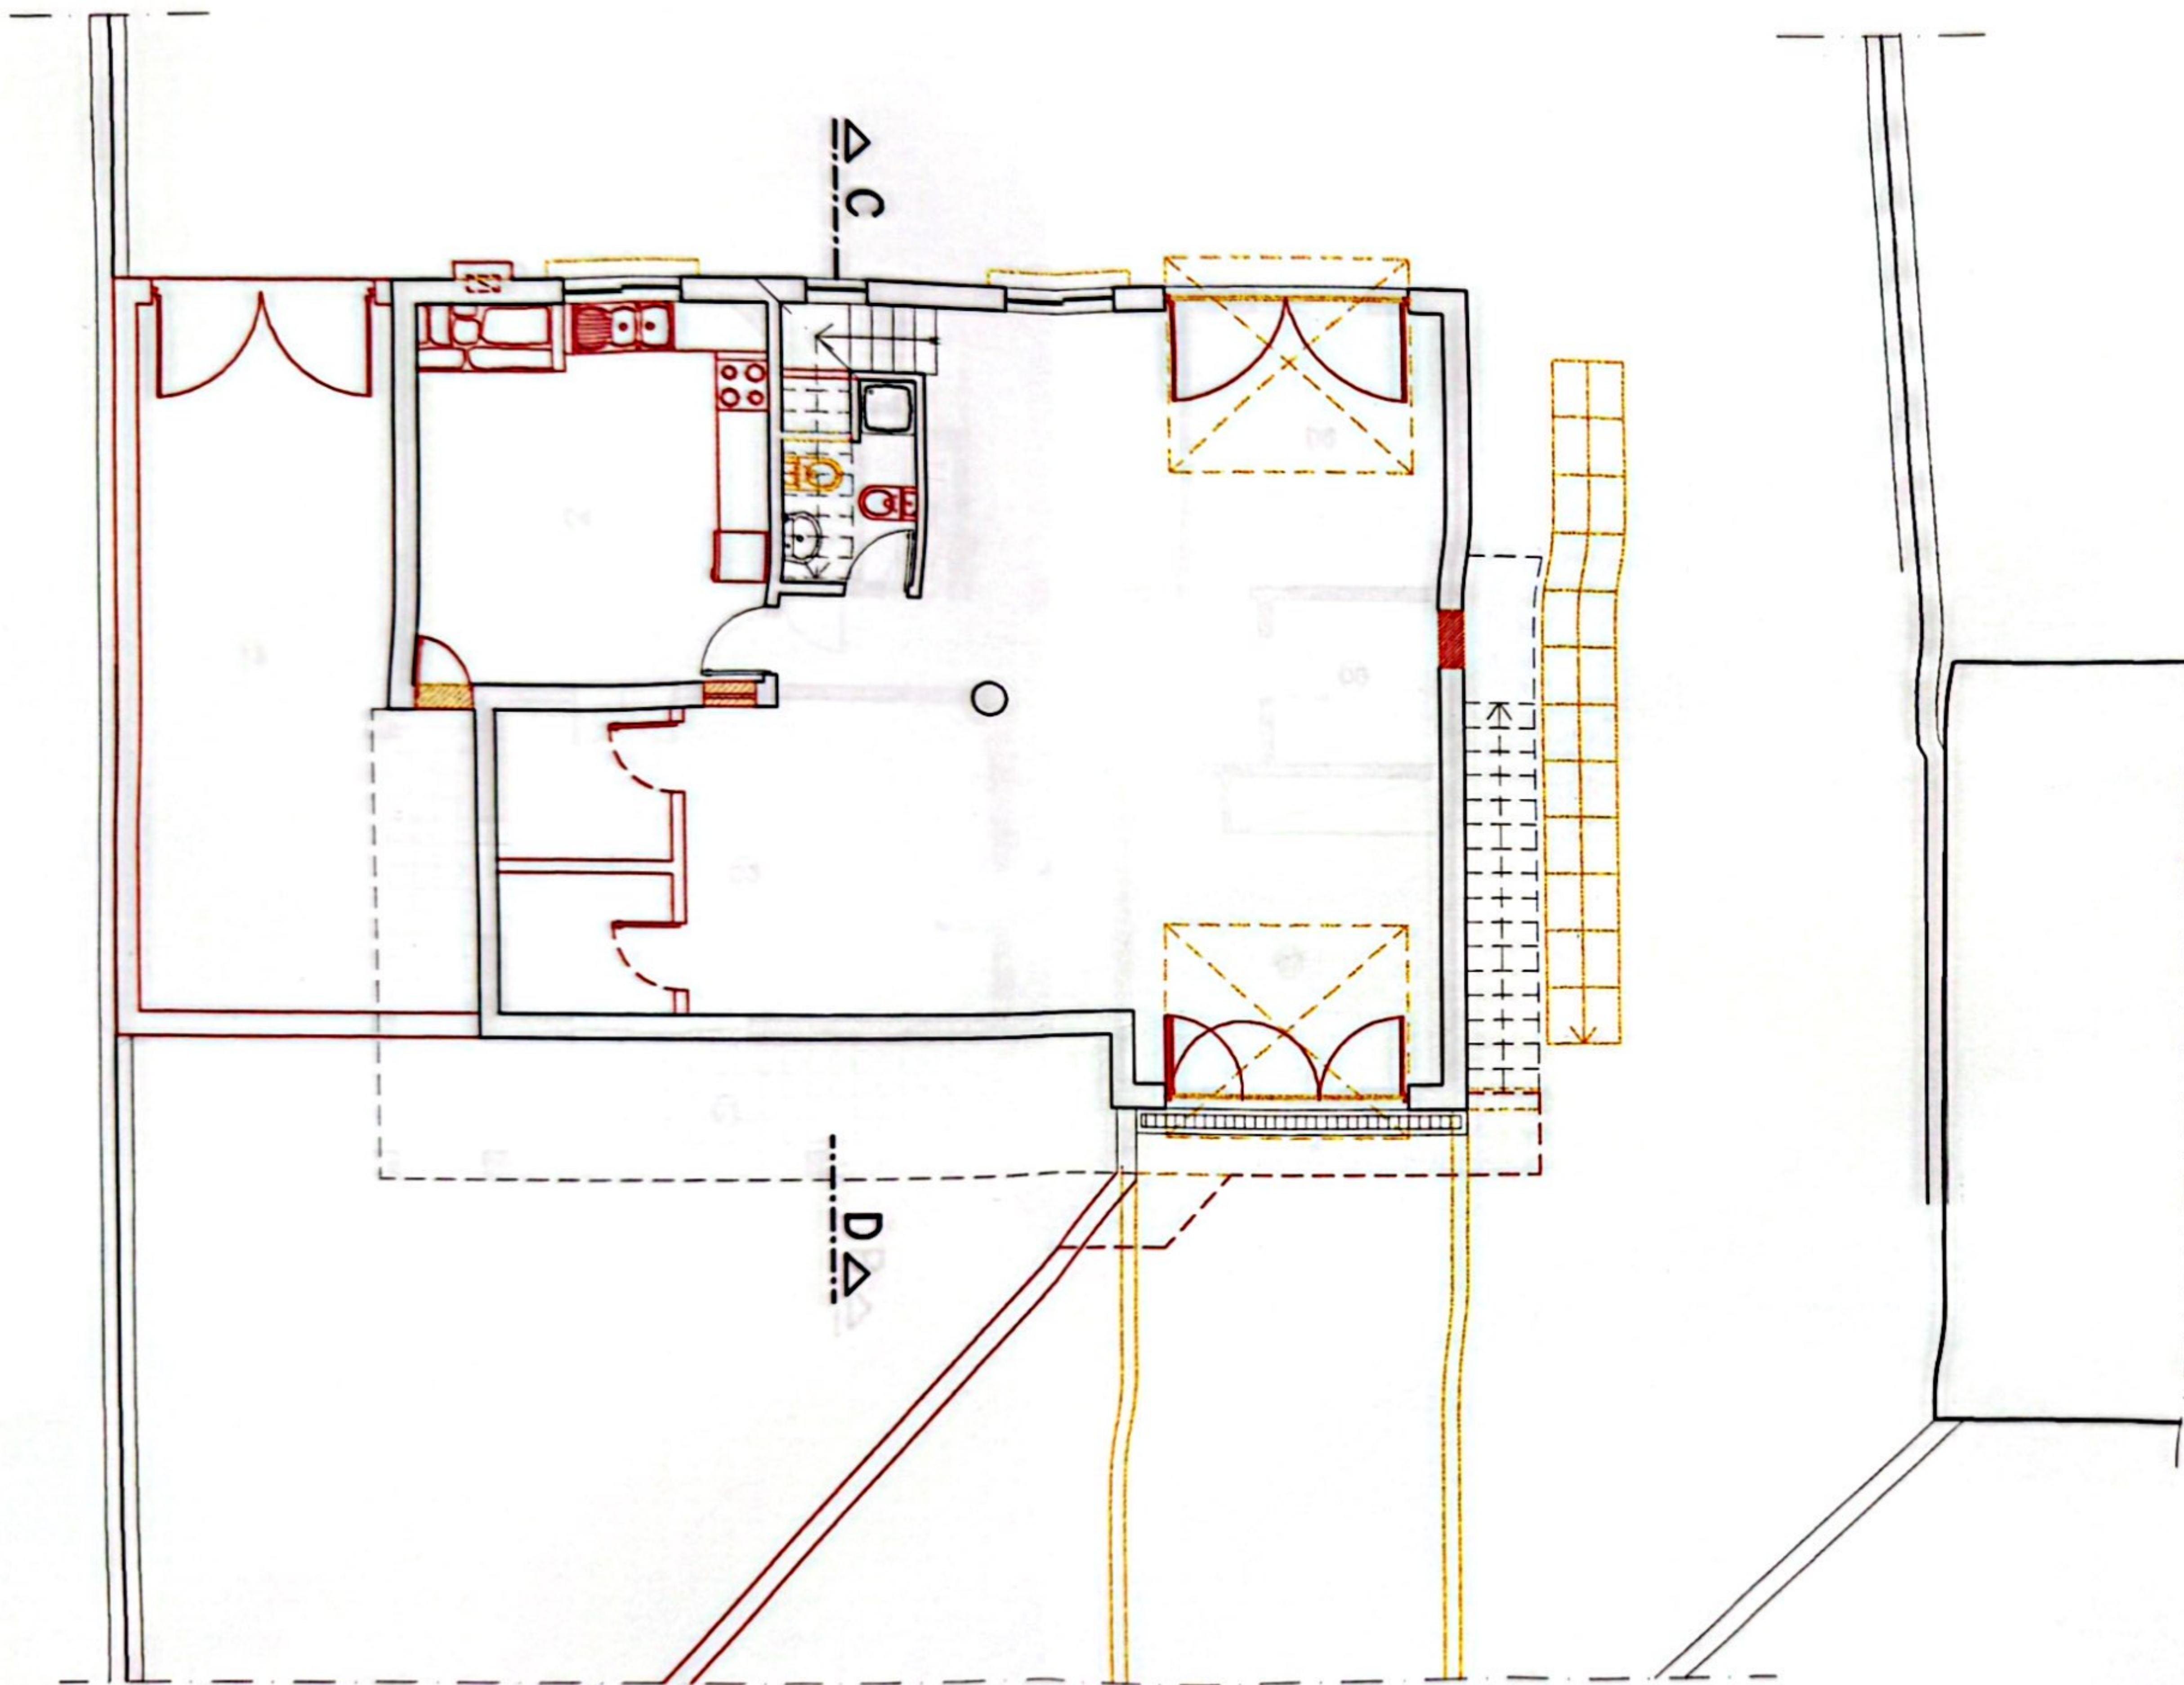
Planta do Sótão

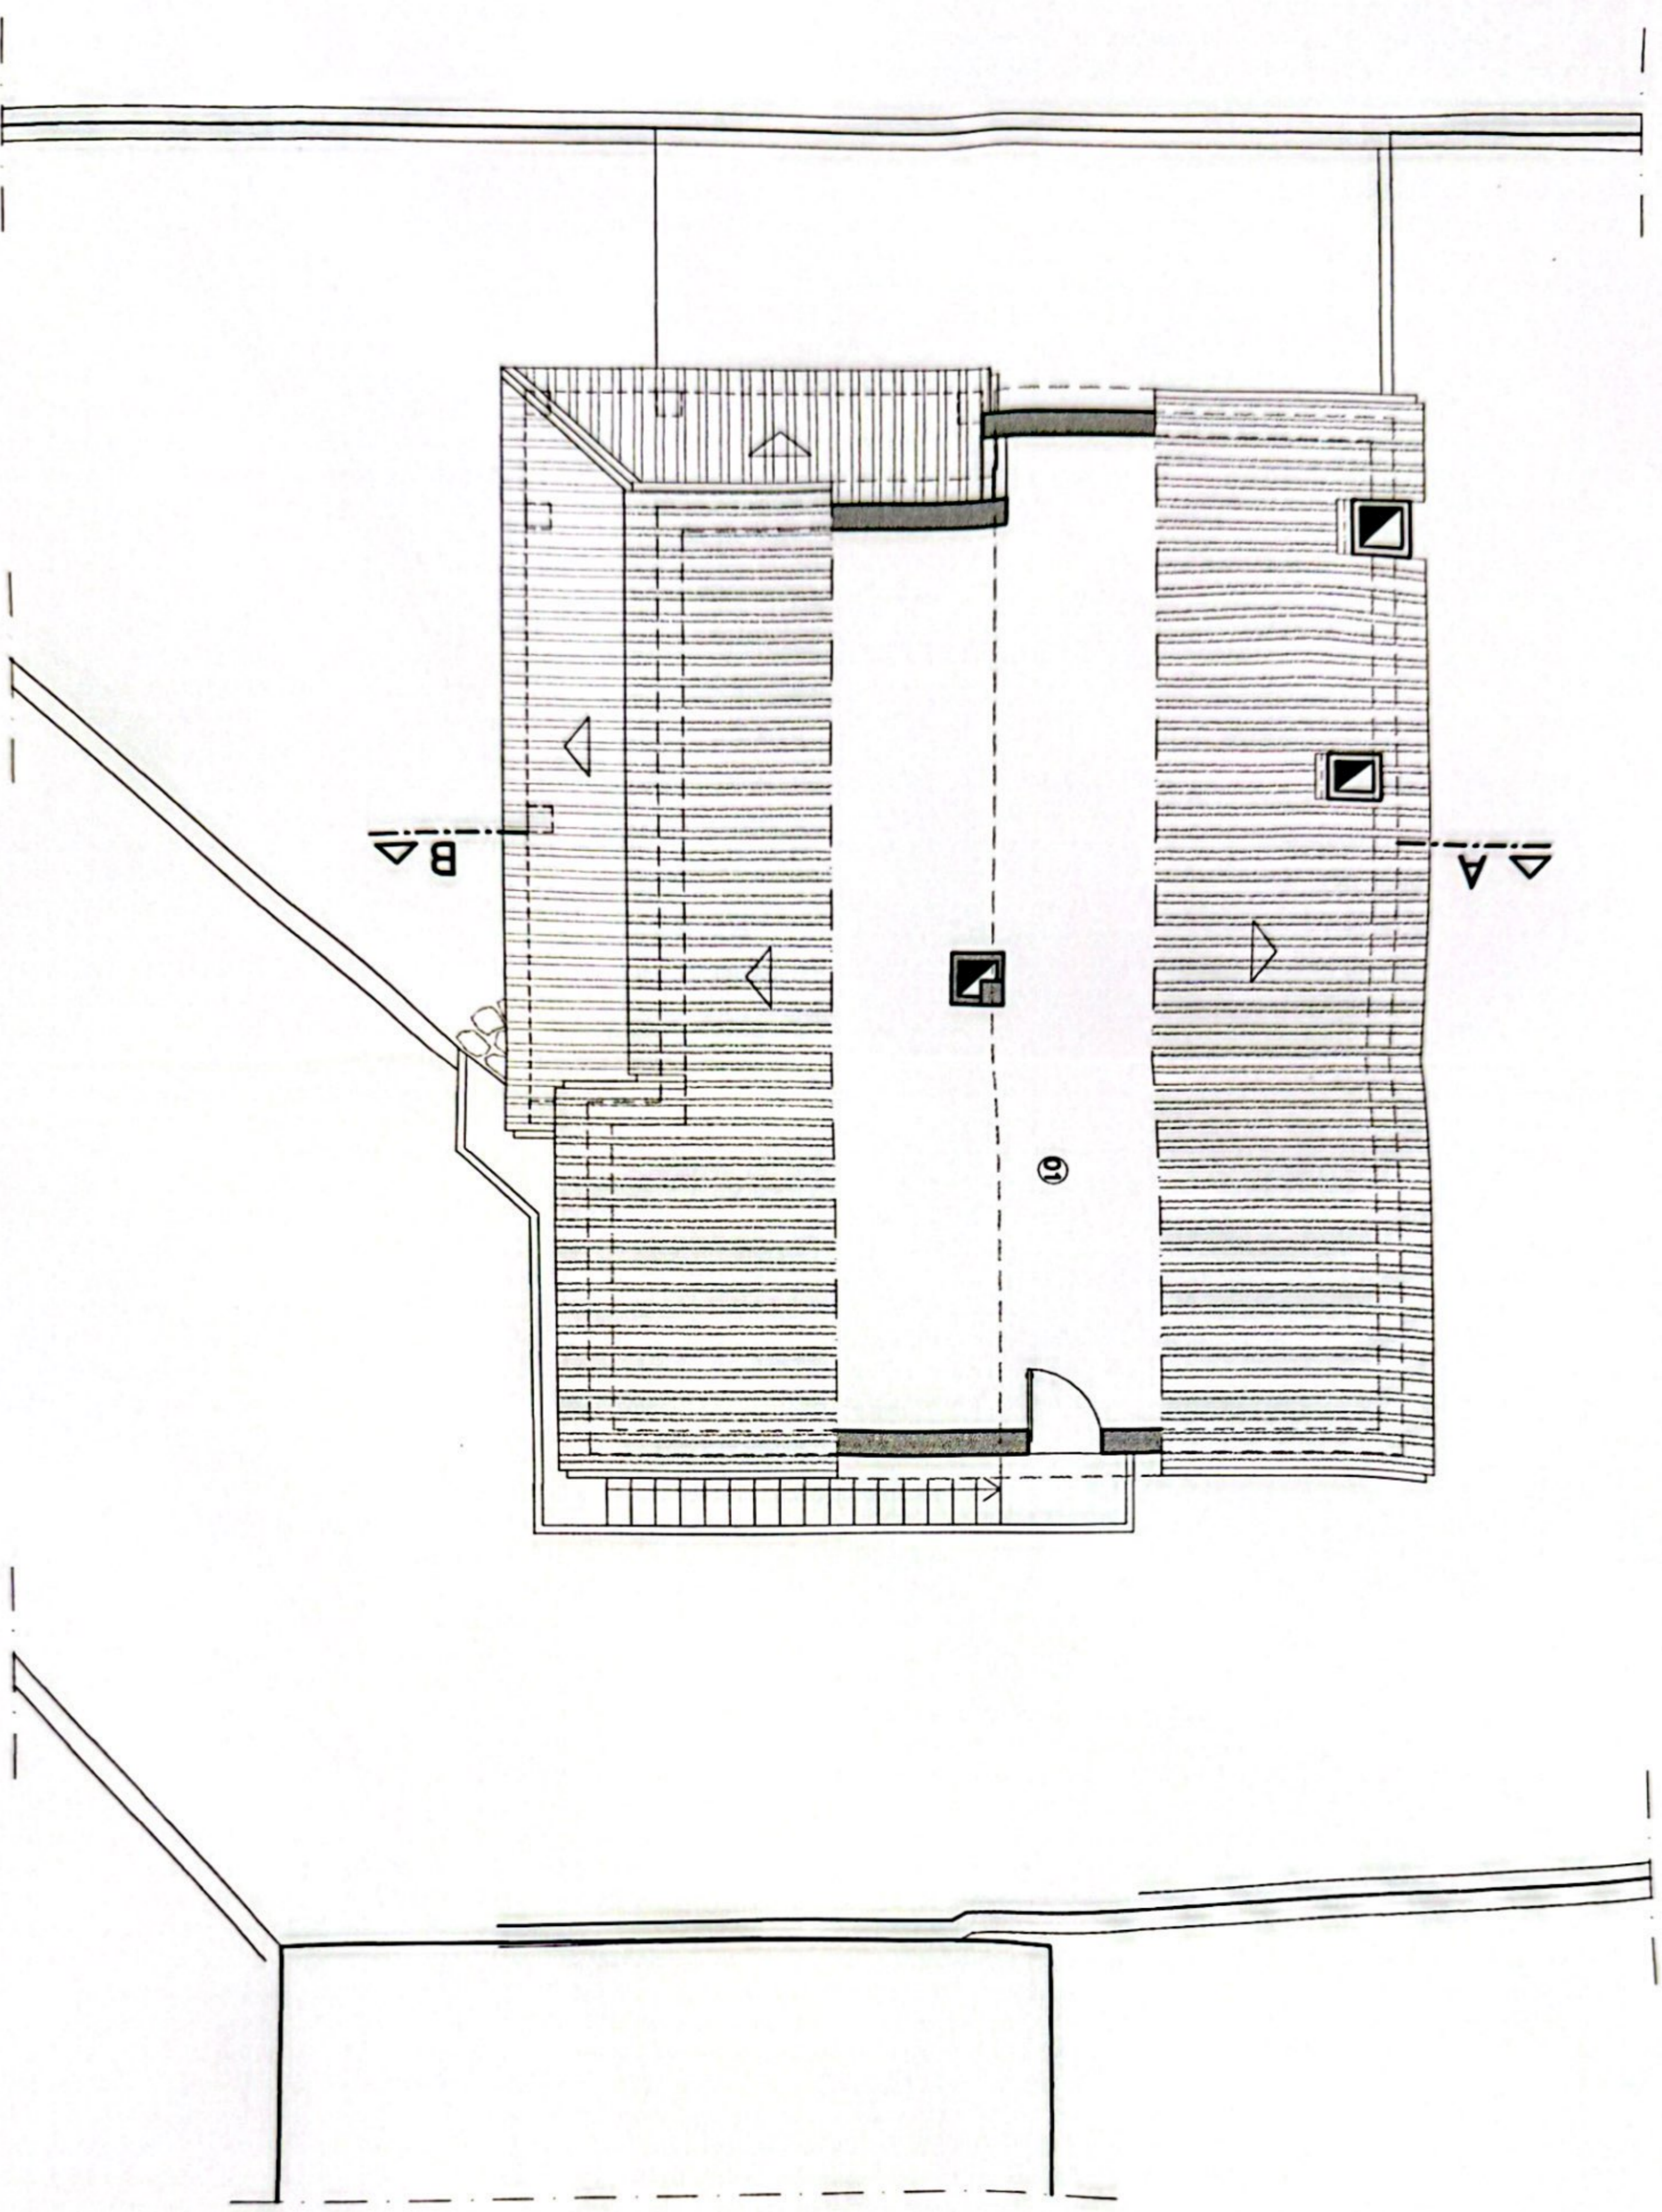

SÓTÃO
 01 - ARRUMOS
 ÁREA BRUTA 49,50m²
 ÁREA ÚTIL 47,05m²

TELAS FINAIS - 13 / 12 / 2006

 <p>Soc. de Planejamento e Engenharia Ltda. Rua do Município Rainha, Dona Leonor nº 1 - 1º.ºm. 2903-180 CALDAS DA RAÍNHA Tel.: 352 324 415 Fax.: 352 341 692 Web: www.mtp-plantas.com.br e-mail: mtp@plantas.com.br</p>		Cliente: JOÃO MARIA DOS SANTOS LEANDRO Moradia Unifamiliar	Mês: Eng.º: Fase: Data:
Local: Antas / Carvalhal Benfite Caldas da Rainha	Designação: PLANTA DE APRESENTAÇÃO (Sótão)	Escala: 1:100	Dia:



Planta da Cave

ALTERAÇÕES - 13 / 12 / 2006



Soc. de Planeamento e Engenharia, Lda
 Rua do Montepio Rainha Dona Leonor
 nº 1 - 1.º Dtº
 2500-180 CALDAS DA RAINHA
 Tel.: 282 834 415 Fax: 282 841 052
 web site: www.mp-planeamento.pt
 e-mail: mp@mail.telepac.pt


Lev.	Proj.
Des.	Ver.

Ciente: **JOÃO MARIA DOS SANTOS LEANDRO**
 Obra: **MORADIA UNIFAMILIAR**

Local: **Antas / Carvalho Benfeito
 Caldas da Rainha**
 Designação: **PLANTA DE APRESENTAÇÃO** Escala: **1:100**
Cave - (Duplo Traçado)

Mário Pacheco
 Eng.º Civil (I. S.T.)
 Fase:
 Data:

Desenho nº:
05a

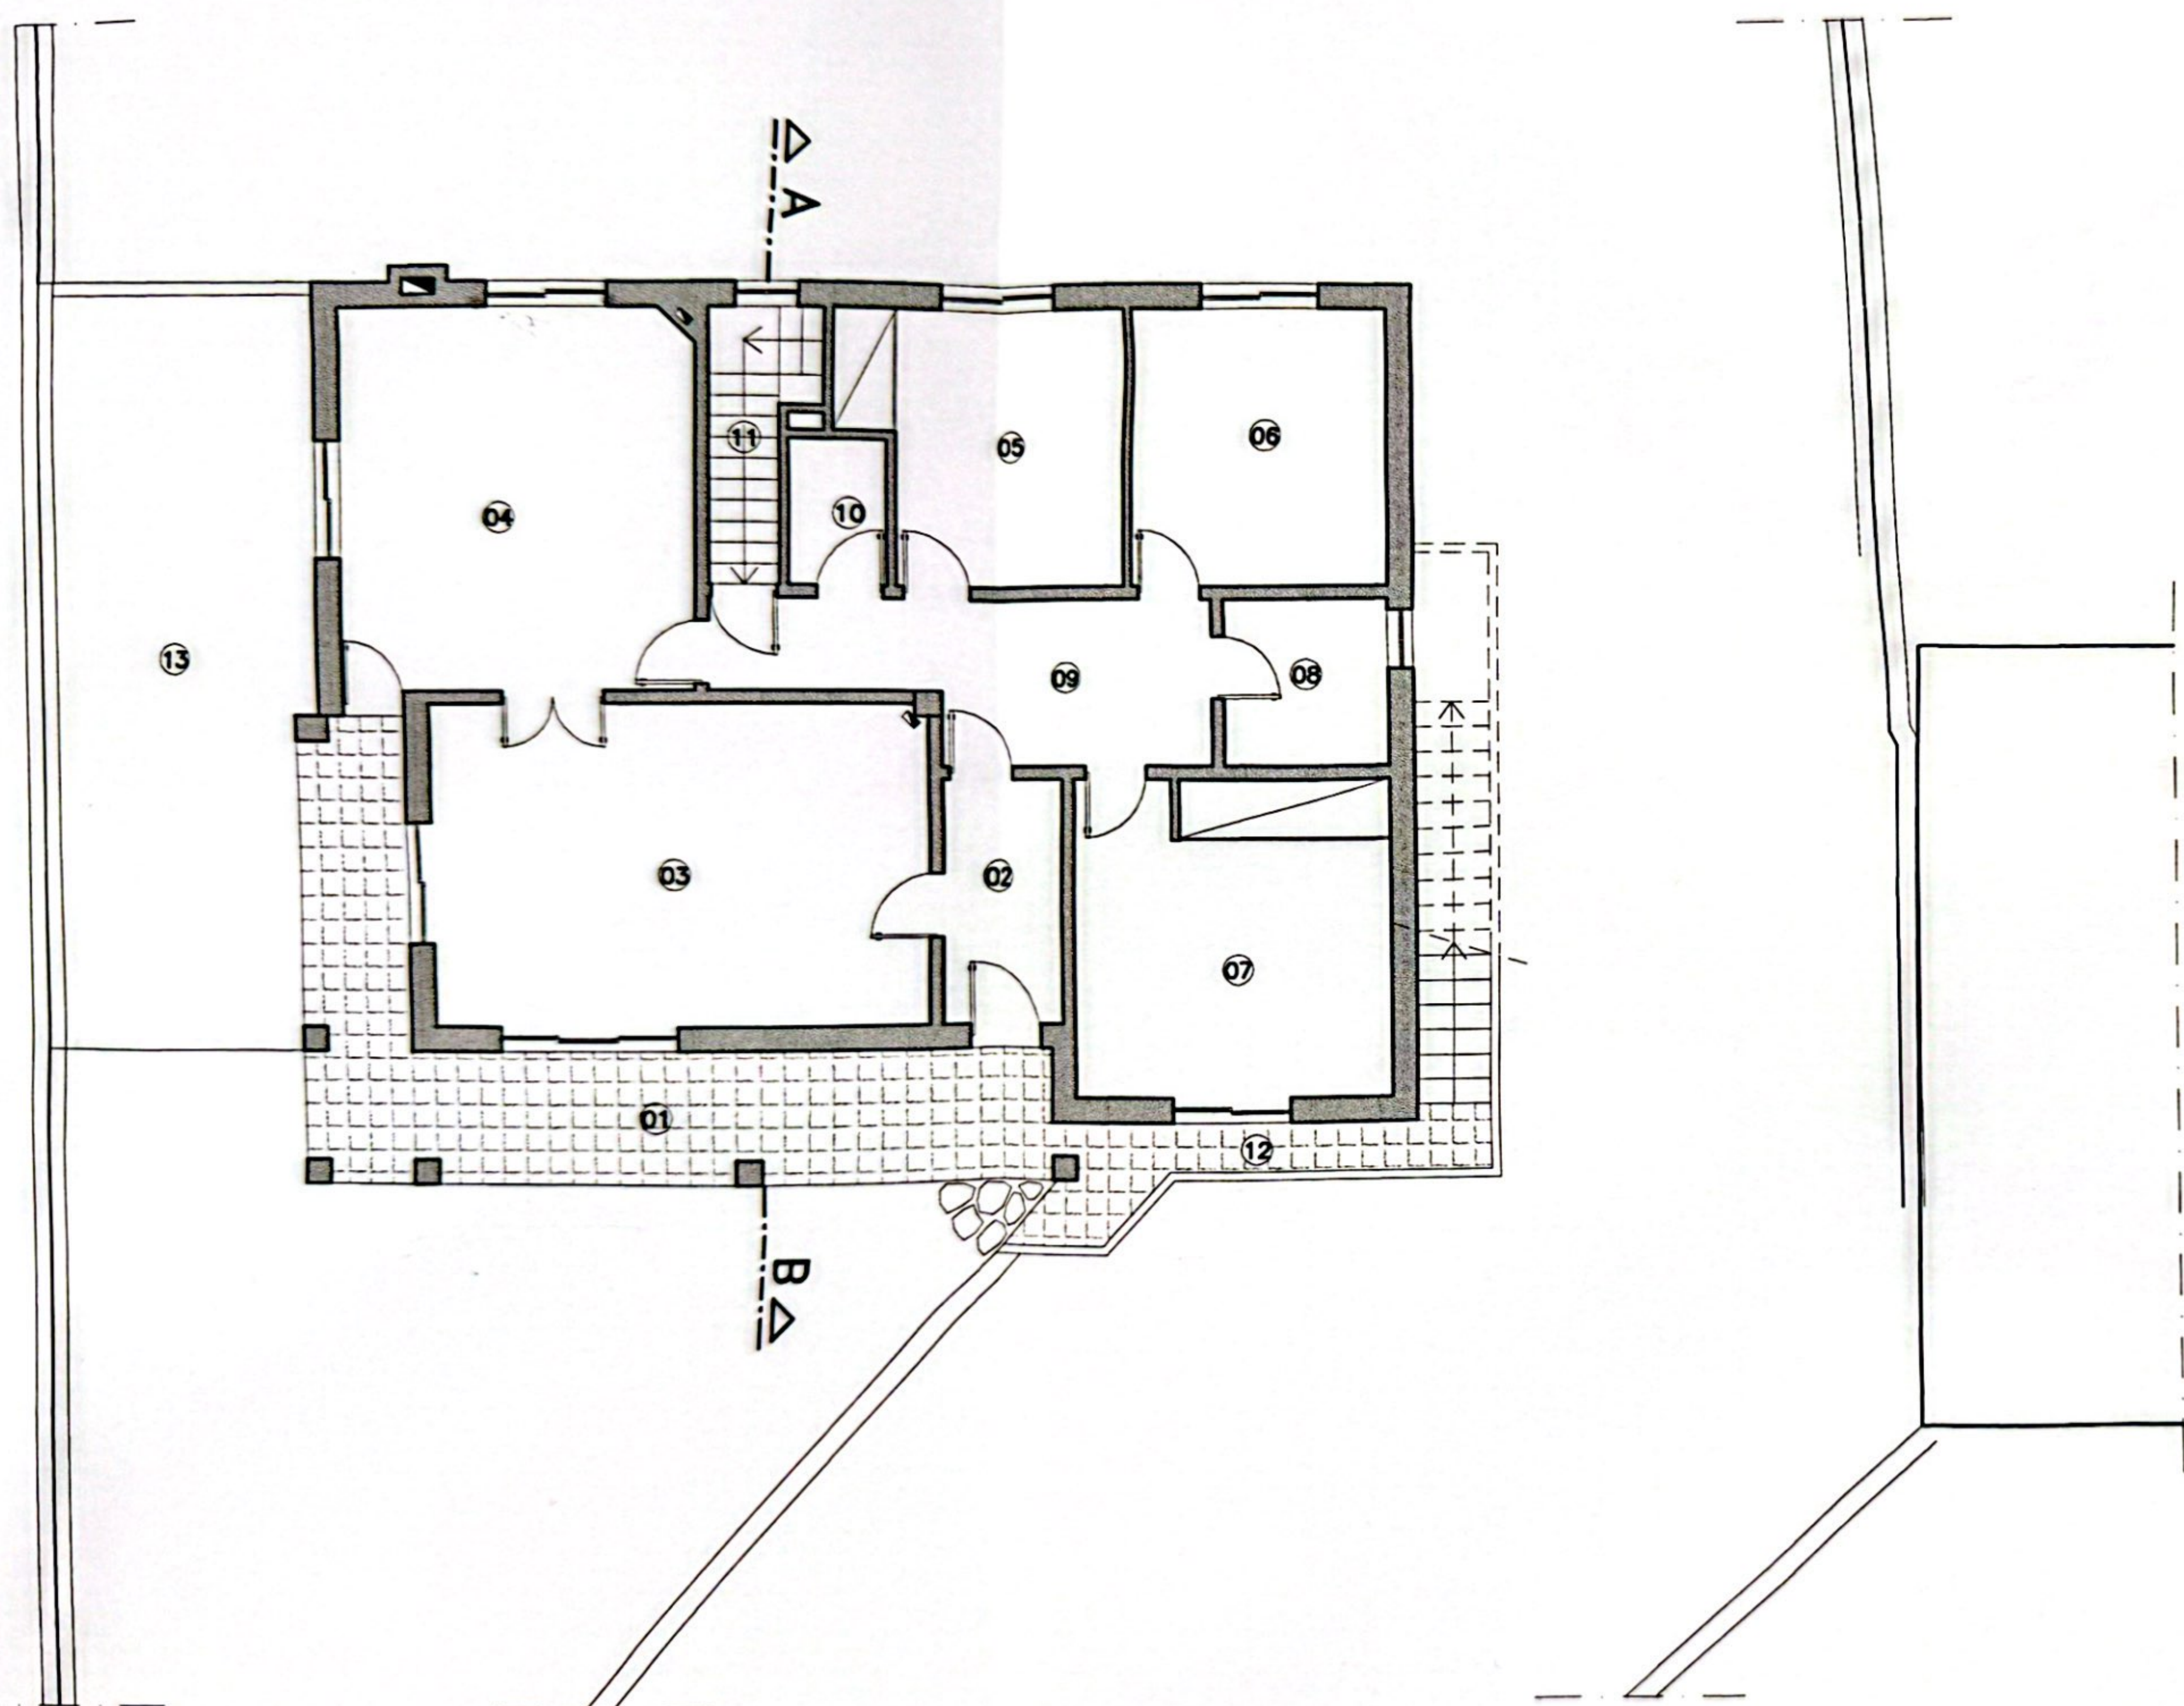

Planta do R/Chão

004

R/Chão		ÁREA BRUTA
		117.01m ²
		ÁREAS ÚTEIS
01 - TELHEIRO		19.60m ²
02 - VESTÍBULO DE ENTRADA		4.35m ²
03 - SALA		21.25m ²
04 - COZINHA		18.50m ²
05 - QUARTO		10.25m ²
06 - QUARTO		10.10m ²
07 - QUARTO		14.45m ²
08 - CASA DE BANHO		3.90m ²
09 - CORREDOR		9.55m ²
10 - INST. SANITÁRIA		1.95m ²
11 - CAIXA DE ESCADA		3.25m ²
12 - VARANDA		3.95m ²
13 - TERRAÇO		31.60m ²

TELAS FINAIS - 13 / 12 / 2006

Soc. de Planeamento e Engenharia, Lda.
 Rua do Montepio Rainha Dona Leonor
 nº 1 - 1.º Dtº
 2500-180 CALDAS DA RAINHA
 Tel: 262 334 415 Fax: 262 841 852
 web site: www.mp-planeamento.pt
 e-mail: mp@mail.telepac.pt

Ciente:	JOÃO MARIA DOS SANTOS LEANDRO	
Obra:	MORADIA UNIFAMILIAR	
Local:	Antas / Carvalhal Benfeito Caldas da Rainha	
Designação:	PLANTA DE APRESENTAÇÃO	Escala: 1:100
	(R/Chão)	

Mário
Eng.º c
Fase:
Data:
Desenho: